
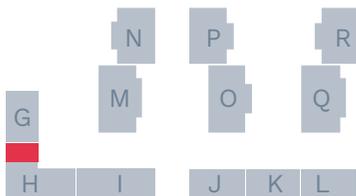


Wohnung H-01, EG 4 Zimmer, 96,86 m²

Wohnfläche

Wohnen Essen Kochen	30,44 m ²
Schlafen	16,22 m ²
Kind 1	11,38 m ²
Kind 2	10,46 m ²
Bad	6,99 m ²
Duschbad	3,93 m ²
Diele	2,72 m ²
Flur 1	6,30 m ²
Flur 2	3,14 m ²
Abstell	1,55 m ²
Terrasse (25 % von 11,08 m ²)	2,77 m ²
Balkon (25 % von 3,89 m ²)	0,97 m ²

Summe 96,86 m²

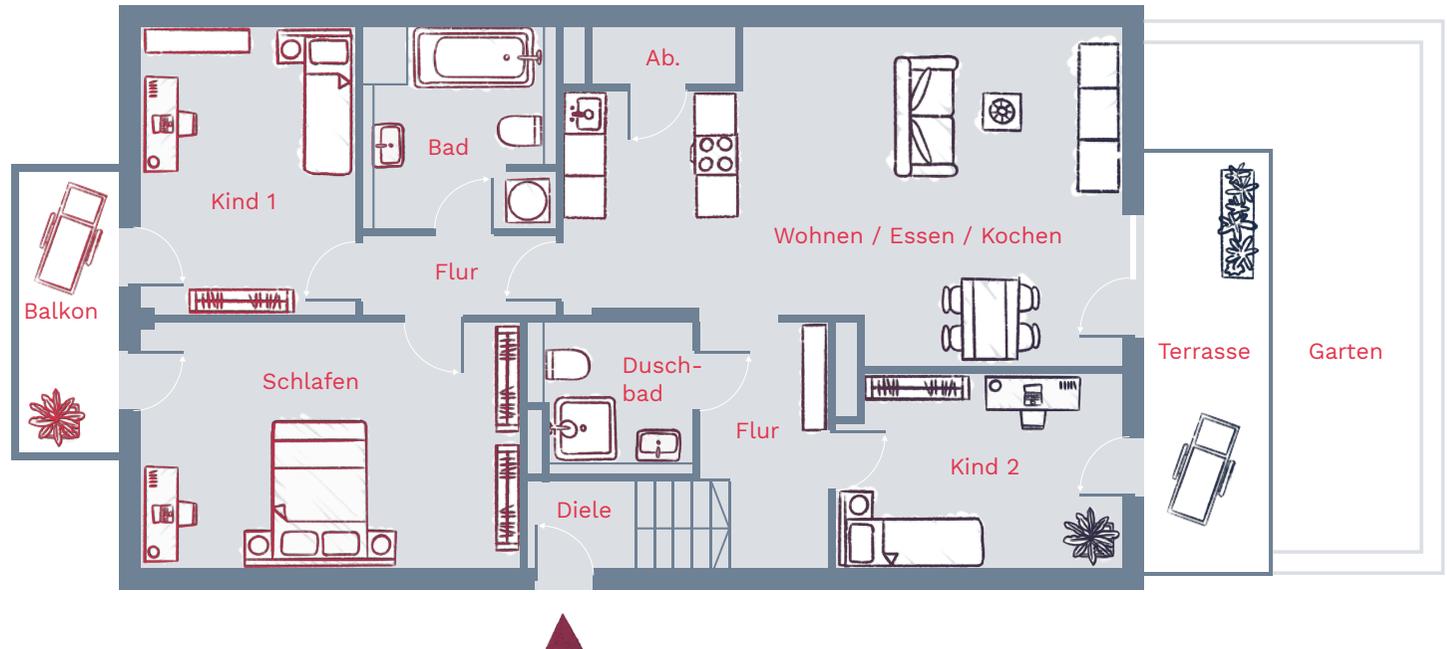

Gebäude G bis R

1m

Alle Angaben, auch Zahlen- und Größenangaben in diesem Plan, sind unverbindlich; Abweichungen bei Wohnflächen und Fertigmaßen bleiben daher vorbehalten. Die Illustrationen und die in den Plänen eingetragenen Möbel und Einrichtungsgegenstände sind lediglich Einrichtungsvorschläge, die nicht im Kaufpreis enthalten sind. Plan- und Bauausführungsänderungen, auch geringfügiger Art, bleiben wegen eventueller bauaufsichtlicher und sonstiger behördlicher Auflagen, möglicher Engpässe in der Materialbeschaffung u. Ä. vorbehalten. Maßgeblich ist lediglich der abzuschließende Kaufvertrag.