


## Wohnung O-01, EG 4 Zimmer, 100,56 m<sup>2</sup>


### Wohnfläche

Wohnen Essen Kochen	32,64 m <sup>2</sup>
Schlafen	15,08 m <sup>2</sup>
Kind 1	11,85 m <sup>2</sup>
Kind 2	11,24 m <sup>2</sup>
Bad	6,16 m <sup>2</sup>
Duschbad	4,12 m <sup>2</sup>
Diele	4,34 m <sup>2</sup>
Flur 1	8,27 m <sup>2</sup>
Flur 2	2,71 m <sup>2</sup>
Abstell	1,00 m <sup>2</sup>
Abstell	0,89 m <sup>2</sup>
Balkon (25 % von 9,08 m <sup>2</sup> )	2,27 m <sup>2</sup>

**Summe 100,56 m<sup>2</sup>**

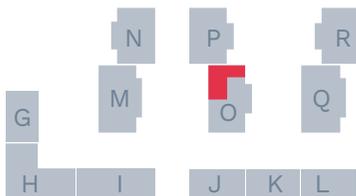

Gebäude G bis R

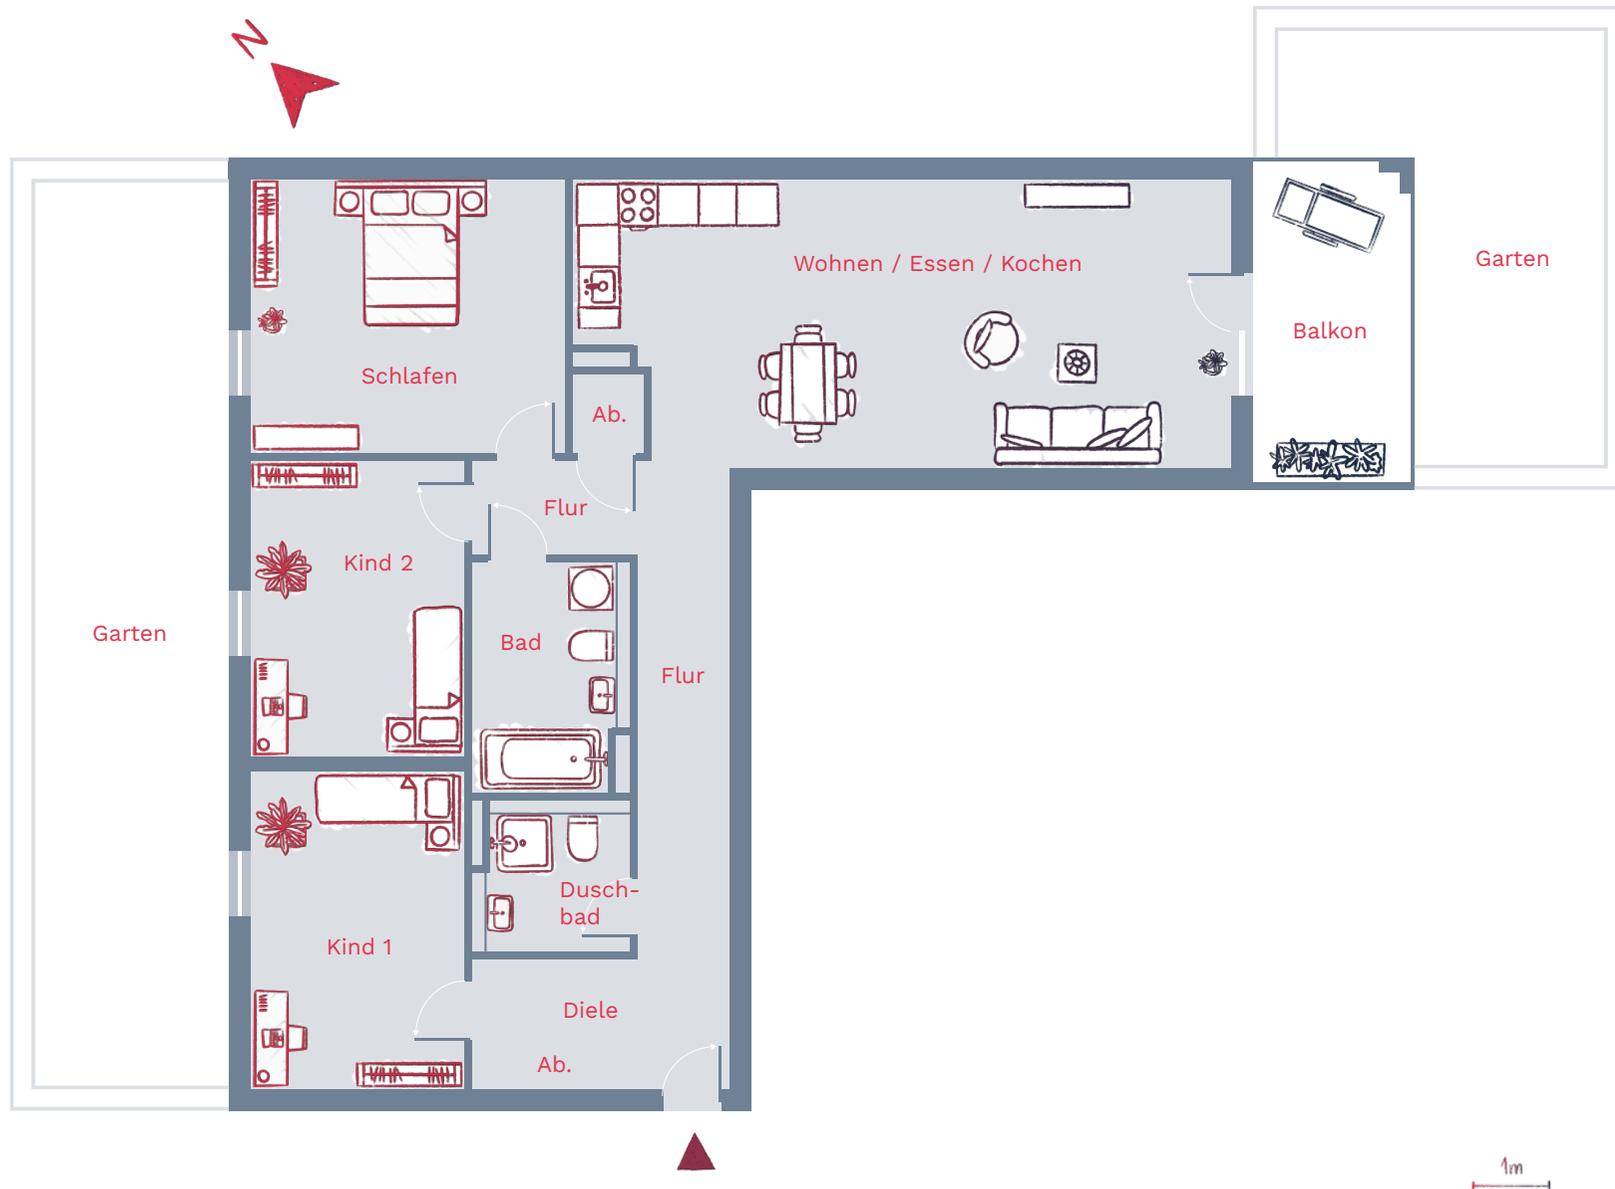

Alle Angaben, auch Zahlen- und Größenangaben in diesem Plan, sind unverbindlich; Abweichungen bei Wohnflächen und Fertigmaßen bleiben daher vorbehalten. Die Illustrationen und die in den Plänen eingetragenen Möbel und Einrichtungsgegenstände sind lediglich Einrichtungsvorschläge, die nicht im Kaufpreis enthalten sind. Plan- und Bauausführungsänderungen, auch geringfügiger Art, bleiben wegen eventueller bauaufsichtlicher und sonstiger behördlicher Auflagen, möglicher Engpässe in der Materialbeschaffung u. Ä. vorbehalten. Maßgeblich ist lediglich der abzuschließende Kaufvertrag.